




Grundriss

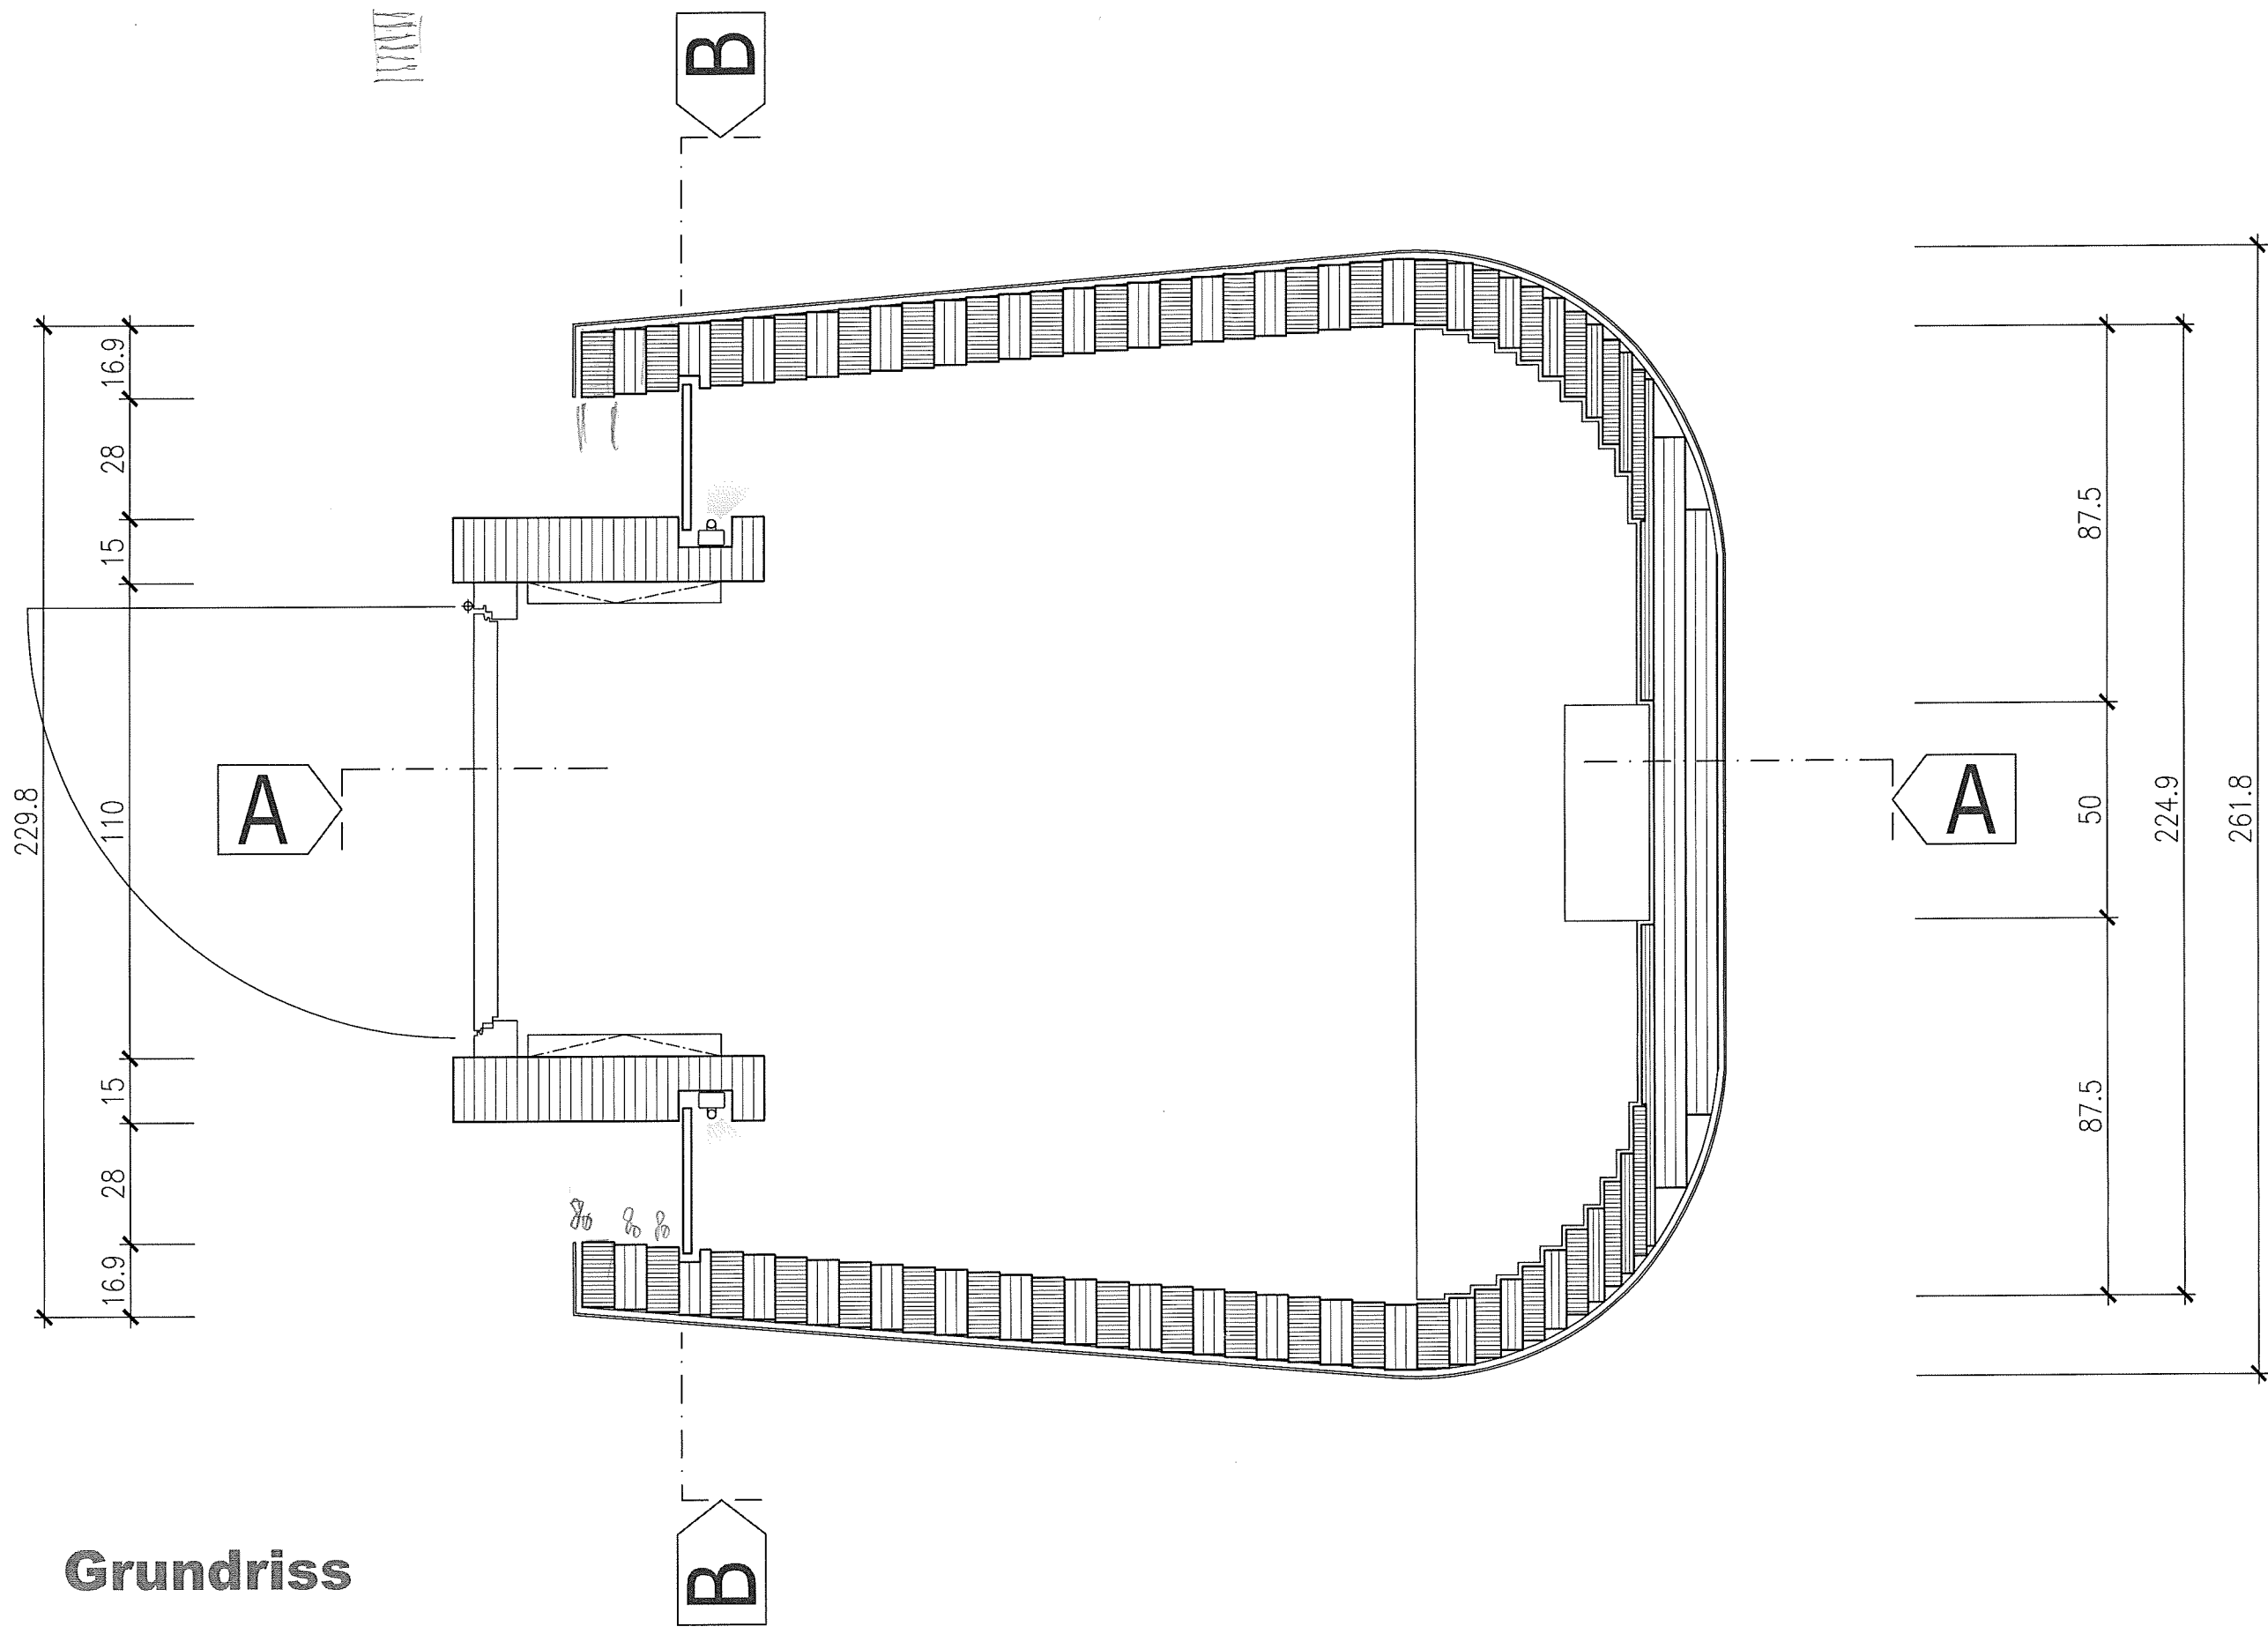


**Ansicht
Hinten**

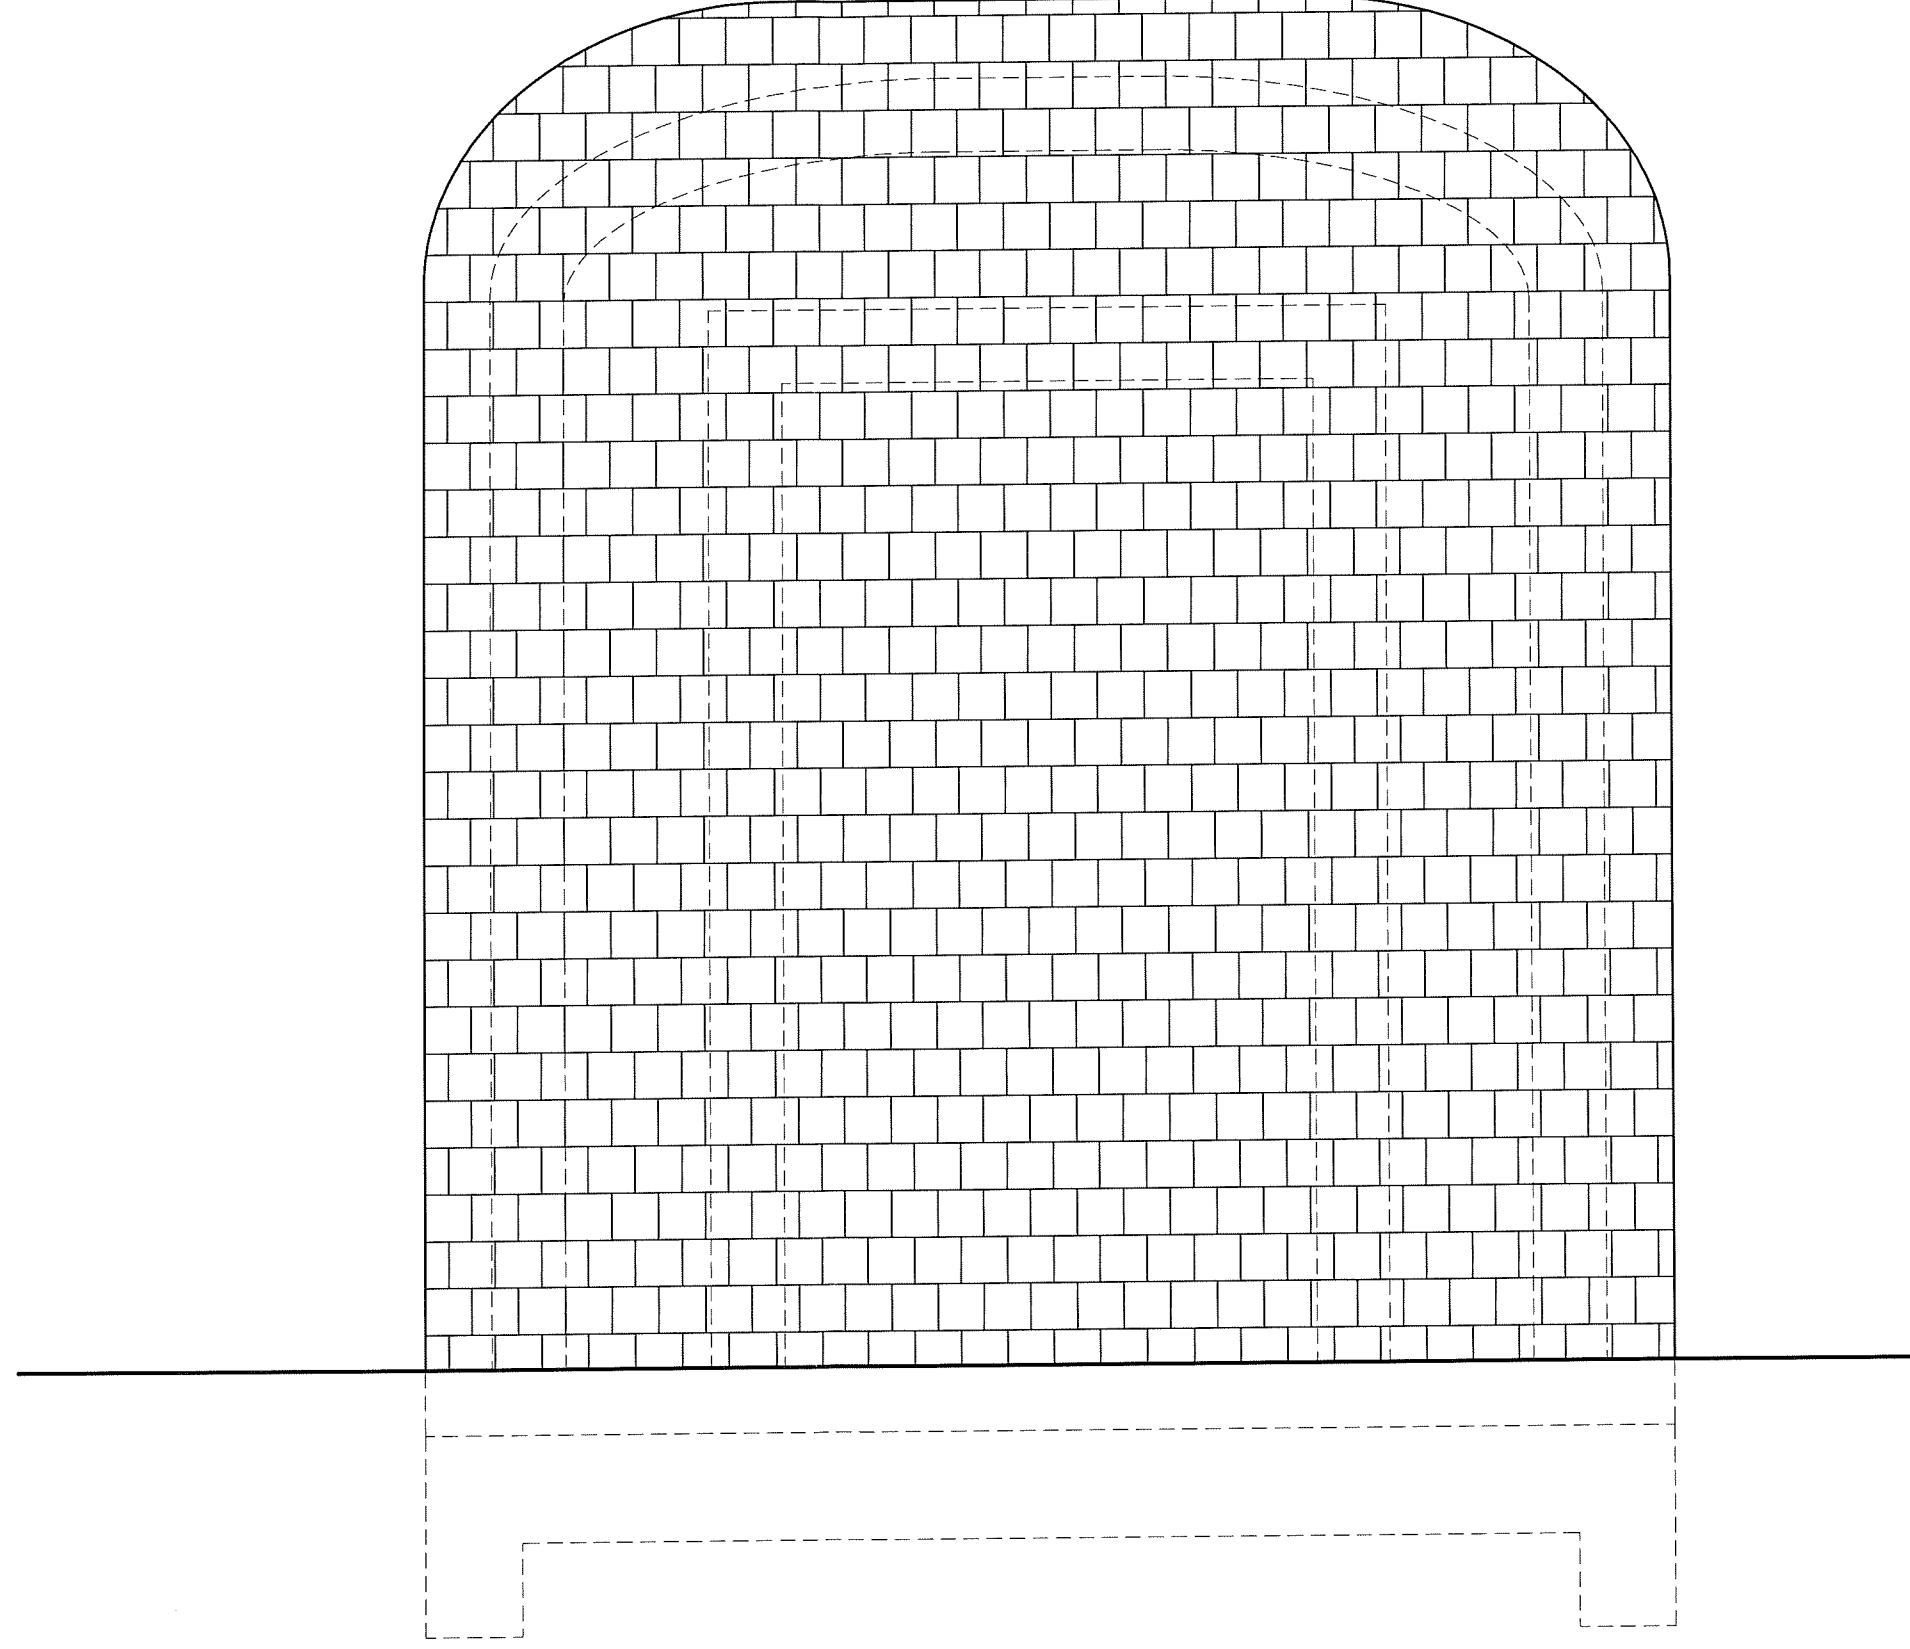


**Ansicht
Vorne**

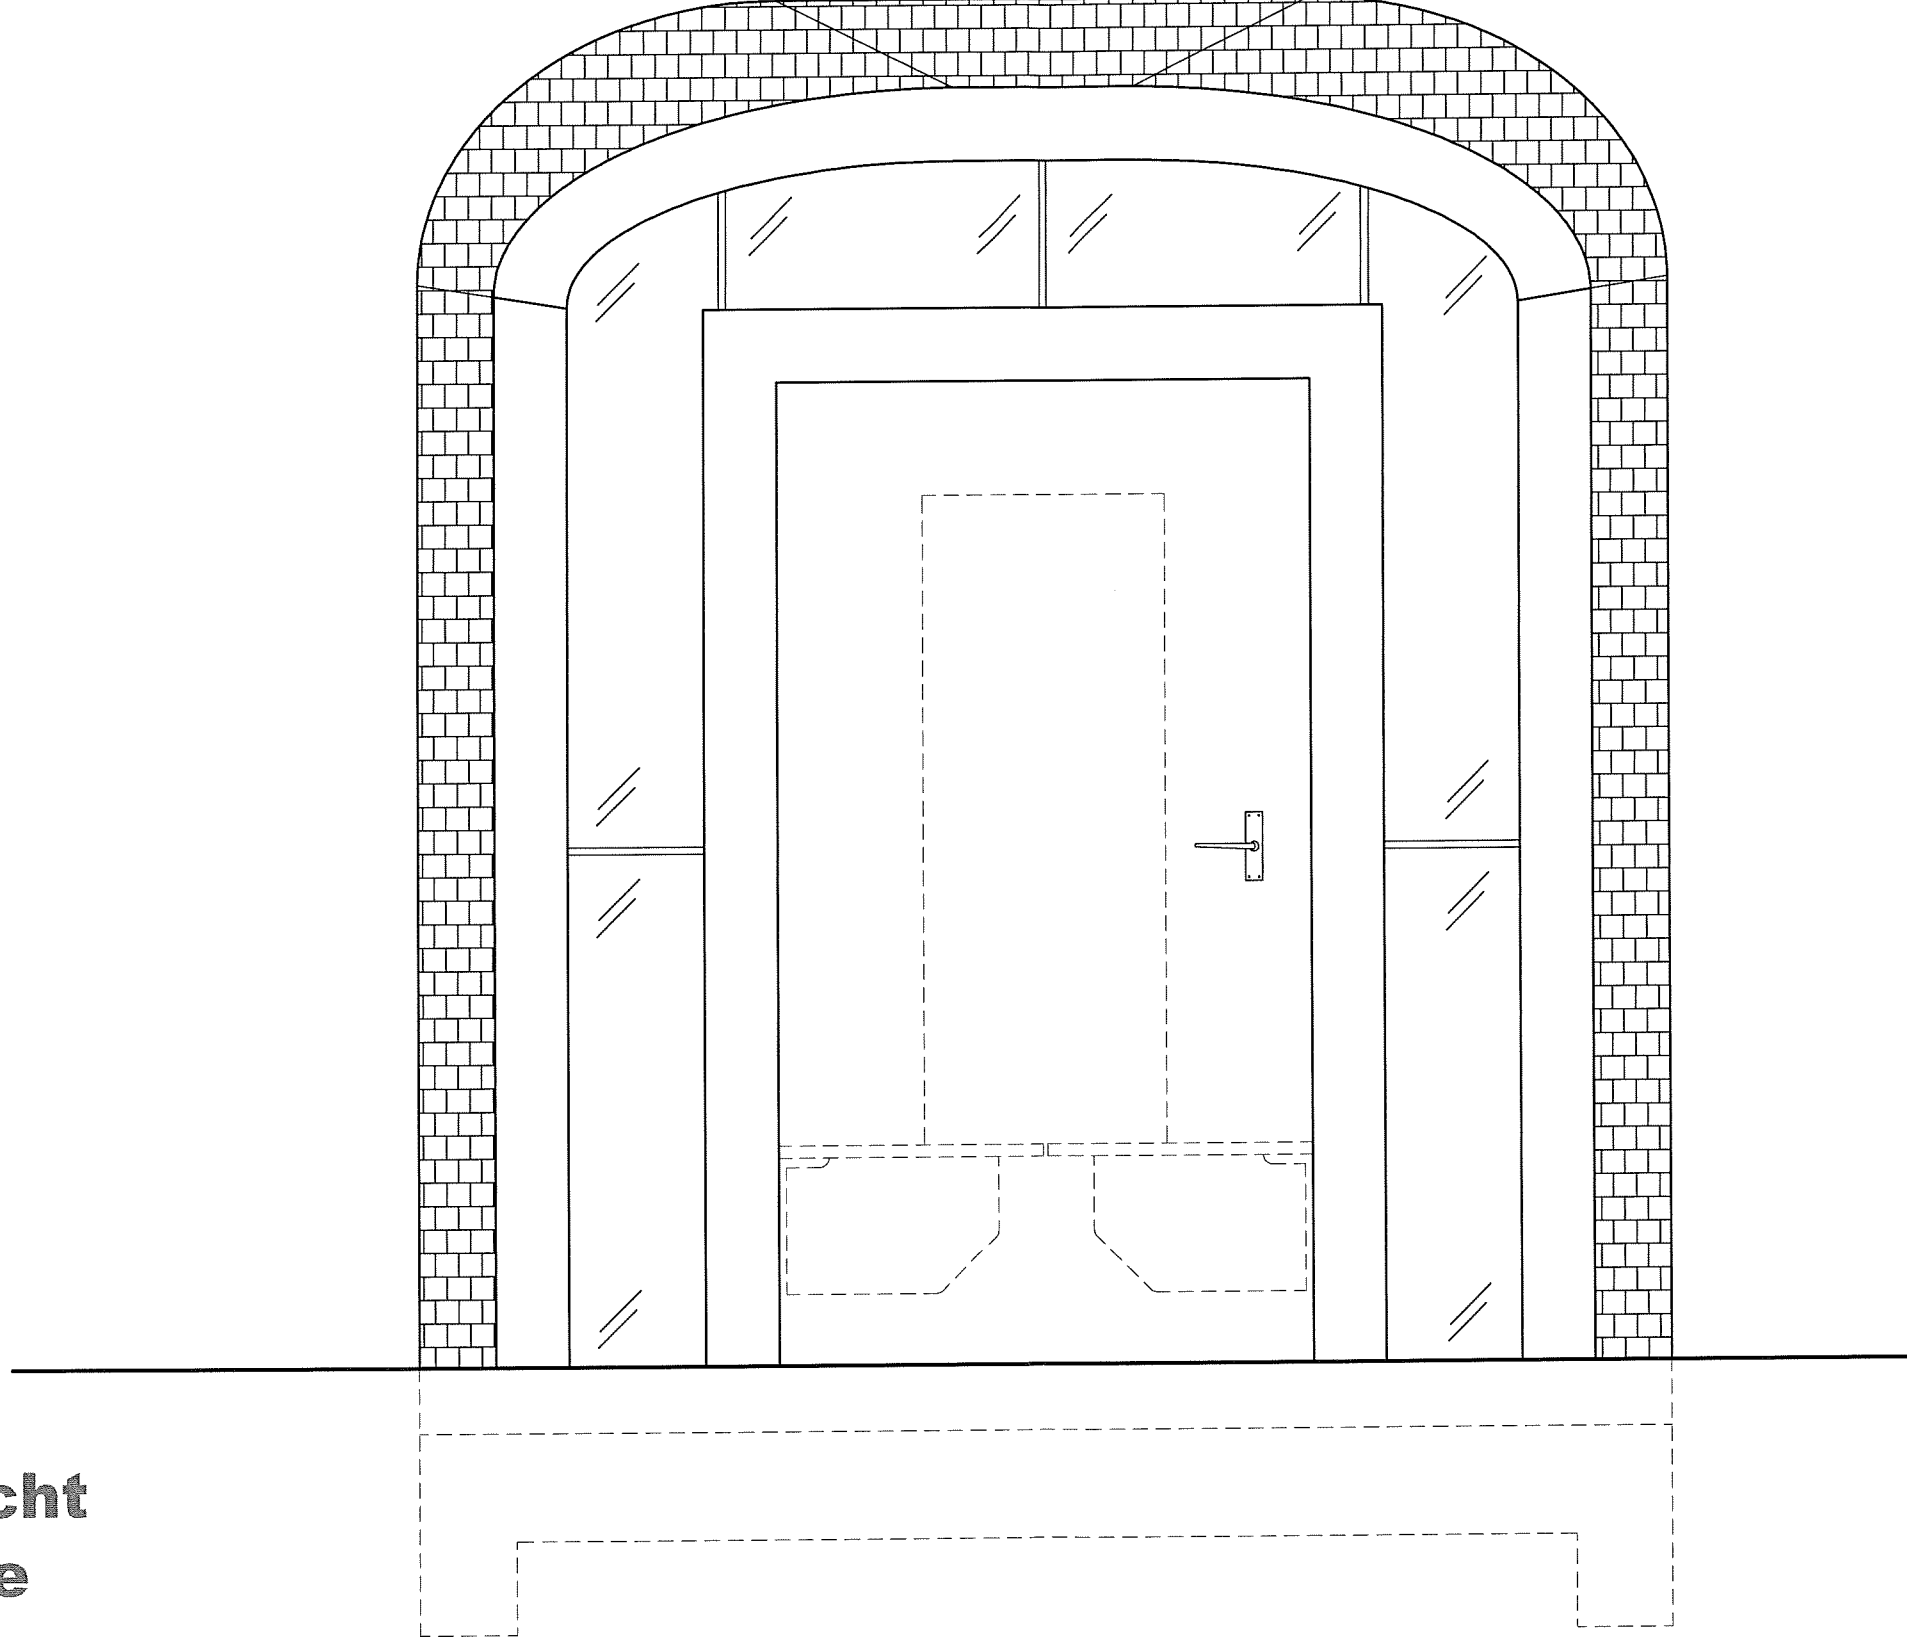

Schnitt B-B

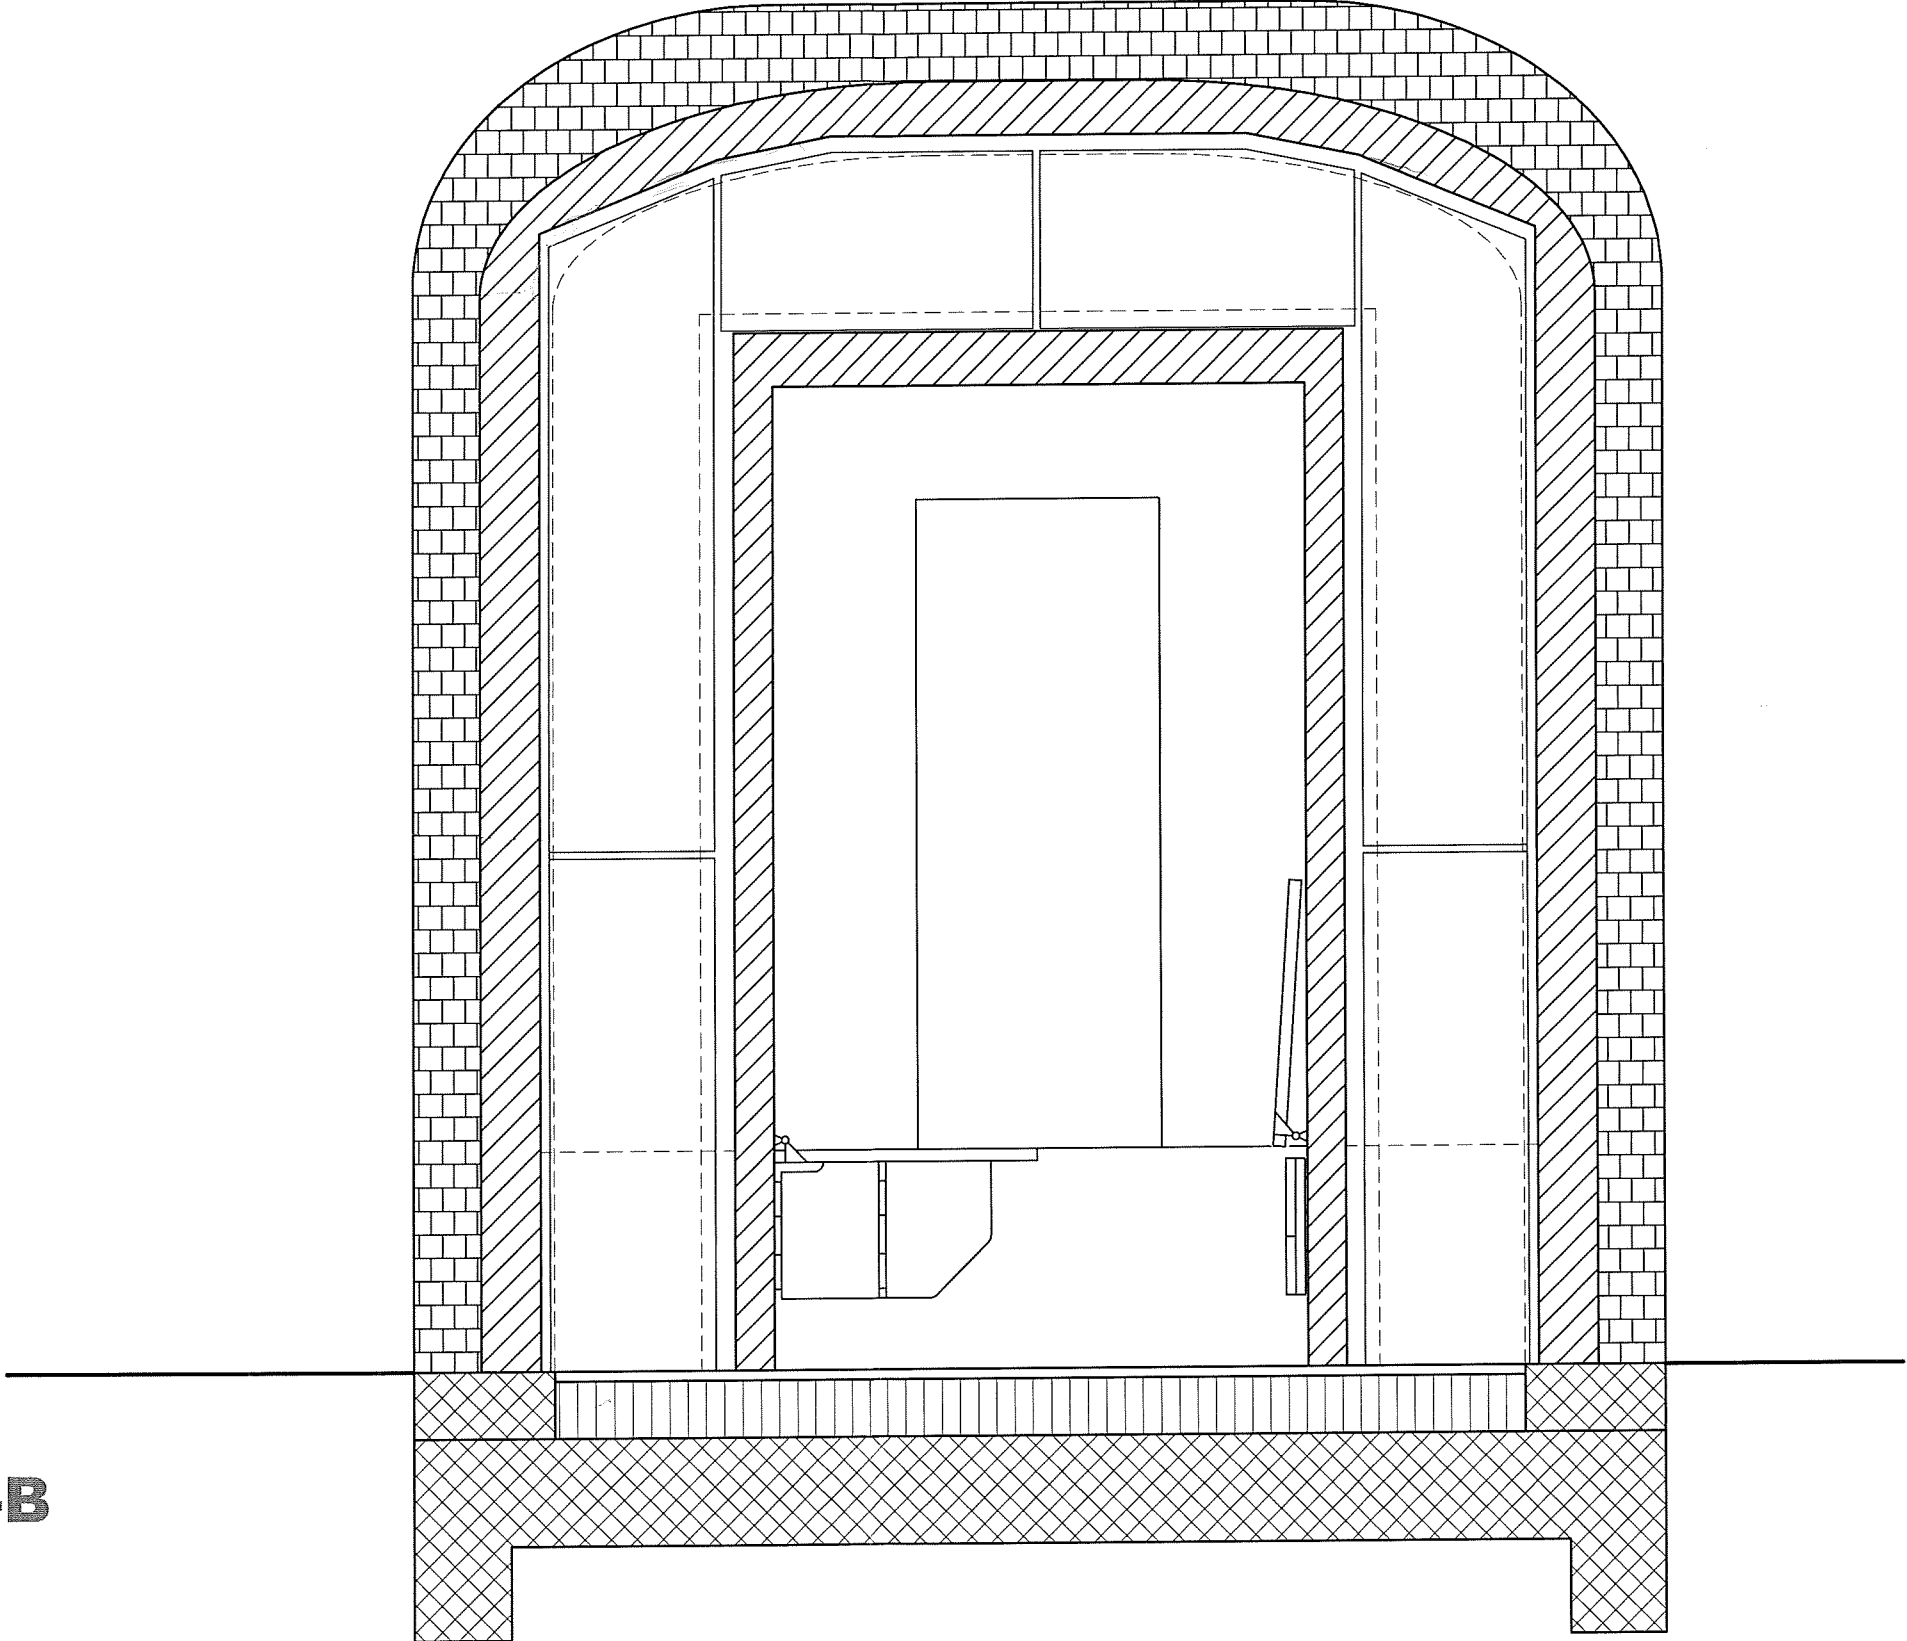


**Ansicht
Seite**

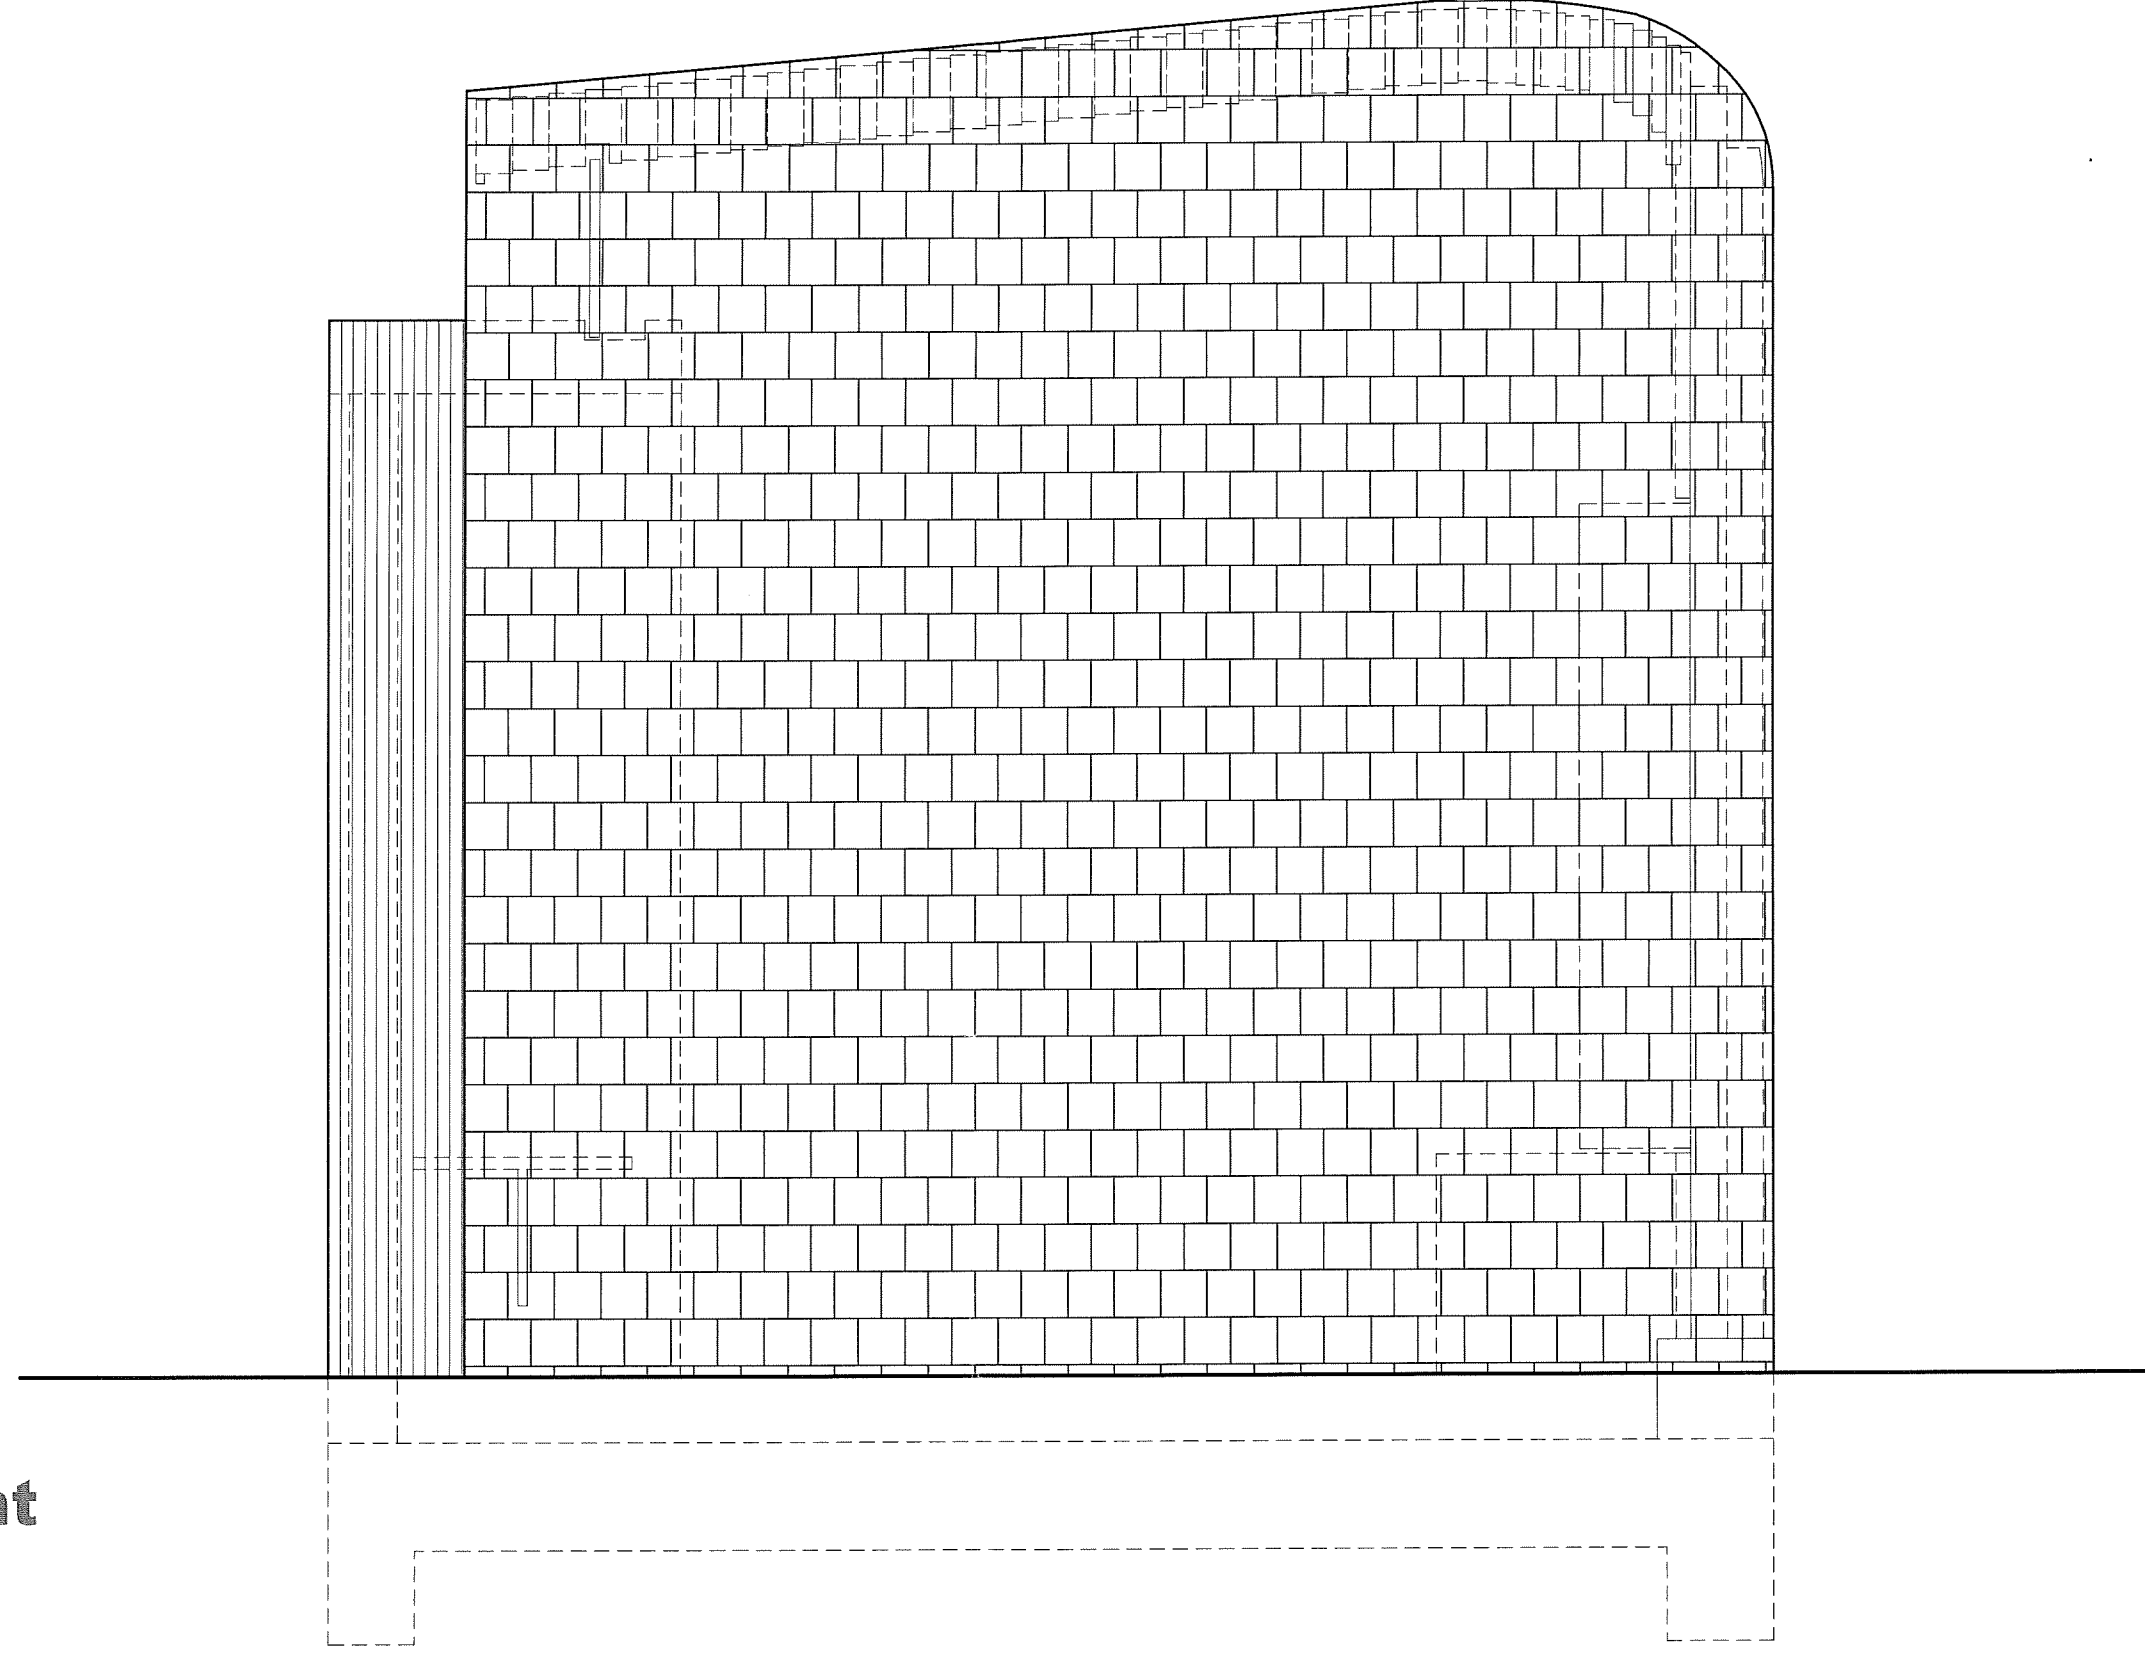

13.2
1.5
1010 m²

Schnitt C-C

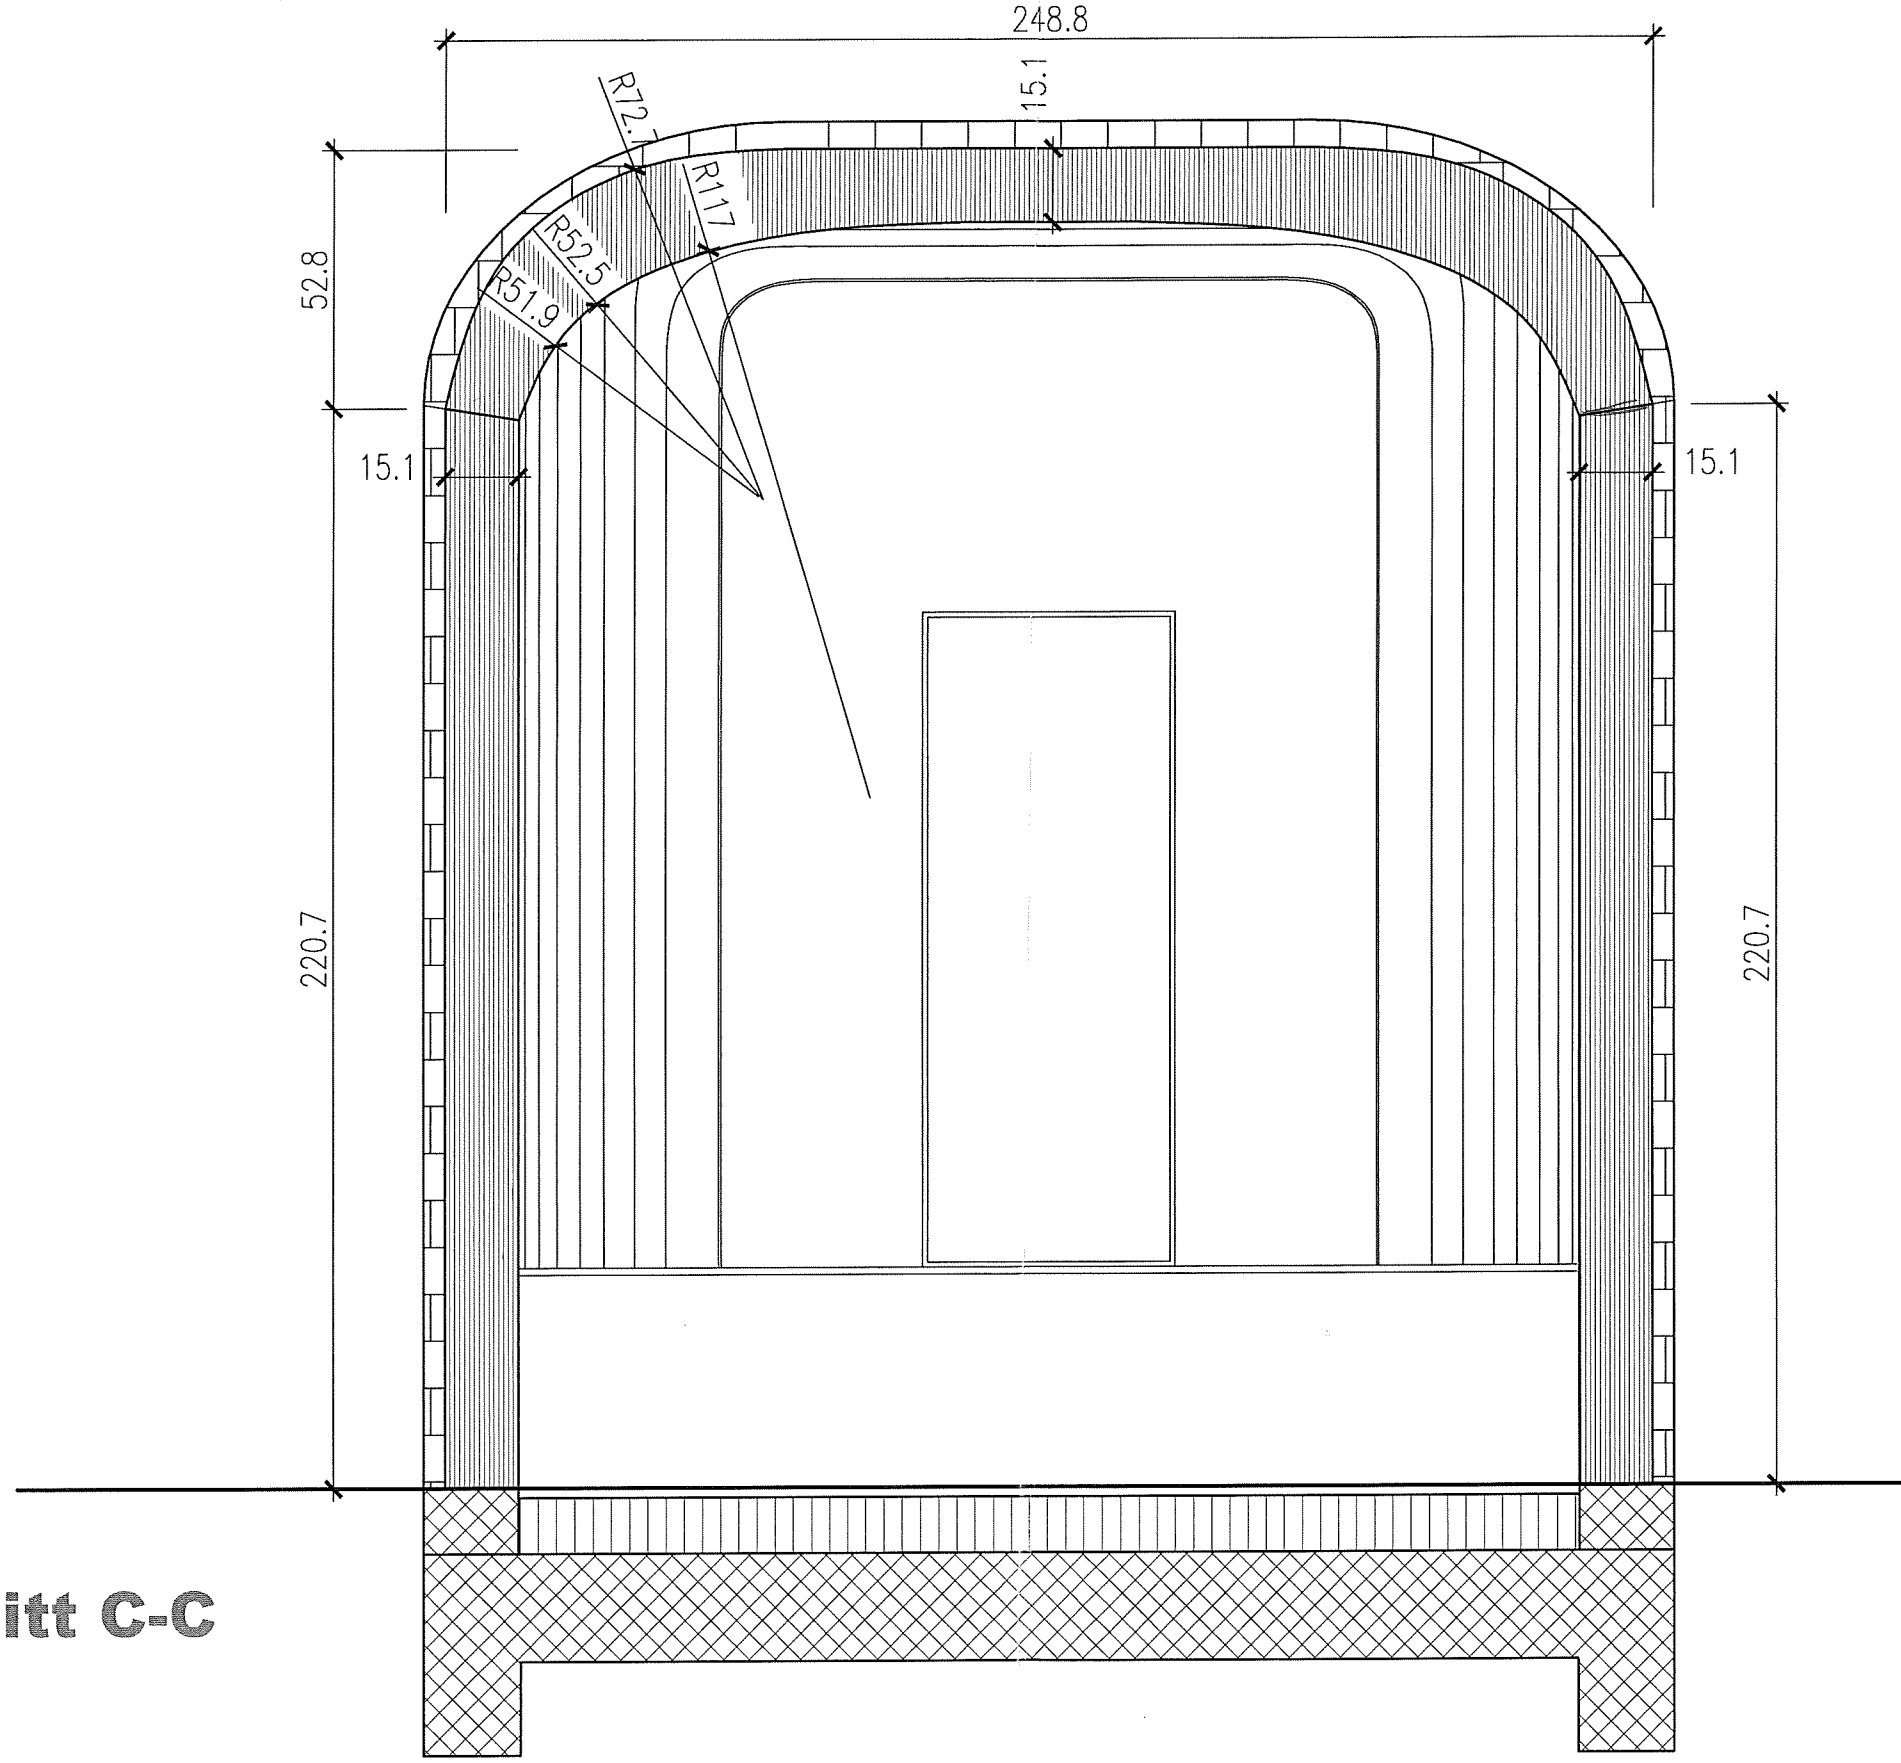

Schnitt A-A

